

# COMUNA ADUNATI

Nr. 2332/09.04.2021


Data anuntului: 09.04.2021

**CONSULTARE ASUPRA ELABORARII PLAN  
URBANISTIC DE DETALIU - RIDICARE RESTRICIE  
DE CONSTRUIRE (S=2388mp) PENTRU AMPLASARE SEDIU  
PRIMARIE SI AMENAJARE DRUM ACCES in comuna  
ADUNATI, SAT Ocina de Jos, DJ710, DC INSULA, T45,  
P2271, NC20590, Ps2266**

**Initiator: COMUNA ADUNATI**

**Elaborator: S.C. ISTBAN CONSTRUCT &  
CONSULTING S.R.L**

**PUBLICUL ESTE INVITAT SA TRANSMITA  
OBSERVATIILE asupra documentelor  
expuse/disponibile la sediul PRIMARIEI  
COMUNEI ADUNATI in perioada 09.04.2021 -  
29.04.2021 între orele: 8 - 12**

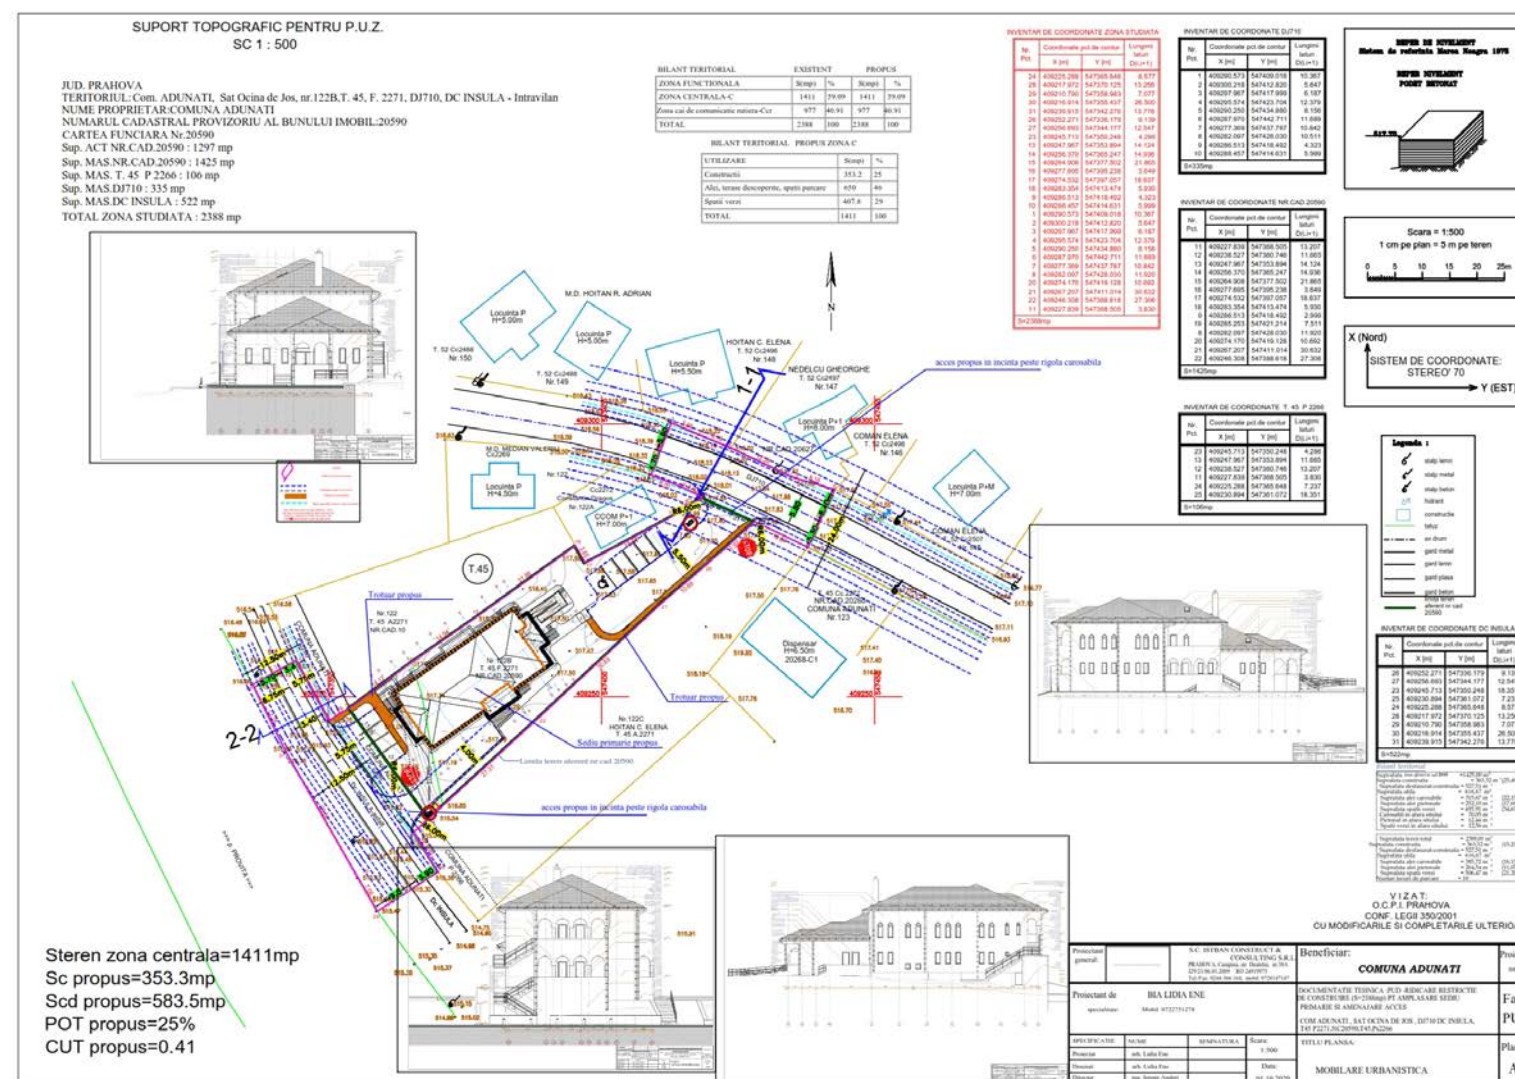

**PUBLICUL ESTE INVITAT SA PARTICIPE LA DEZBATERI PE BAZA PLANURILOR URBANISTICE IN DATA DE 22.04.2021 LA PRIMARIA COMUNEI ADUNATI, ORA 10.00.PREZENTA TREBUIE ANUNTATA CU 24 ORE INAINTE.**

**Raspunsul la observatiile transmise va fi oferit pe loc sau transmis in scris in 5 zile lucratoare.**

**Persoana responsabila cu informarea si consultarea publicului: Constantin Adrian PINTA – CONSILIER – Adresa: comuna ADUNATI, sat Adunati, nr.87, telefon 0244 395 053, e-mail la [comuna.adunati@gmail.com](mailto:comuna.adunati@gmail.com)**